



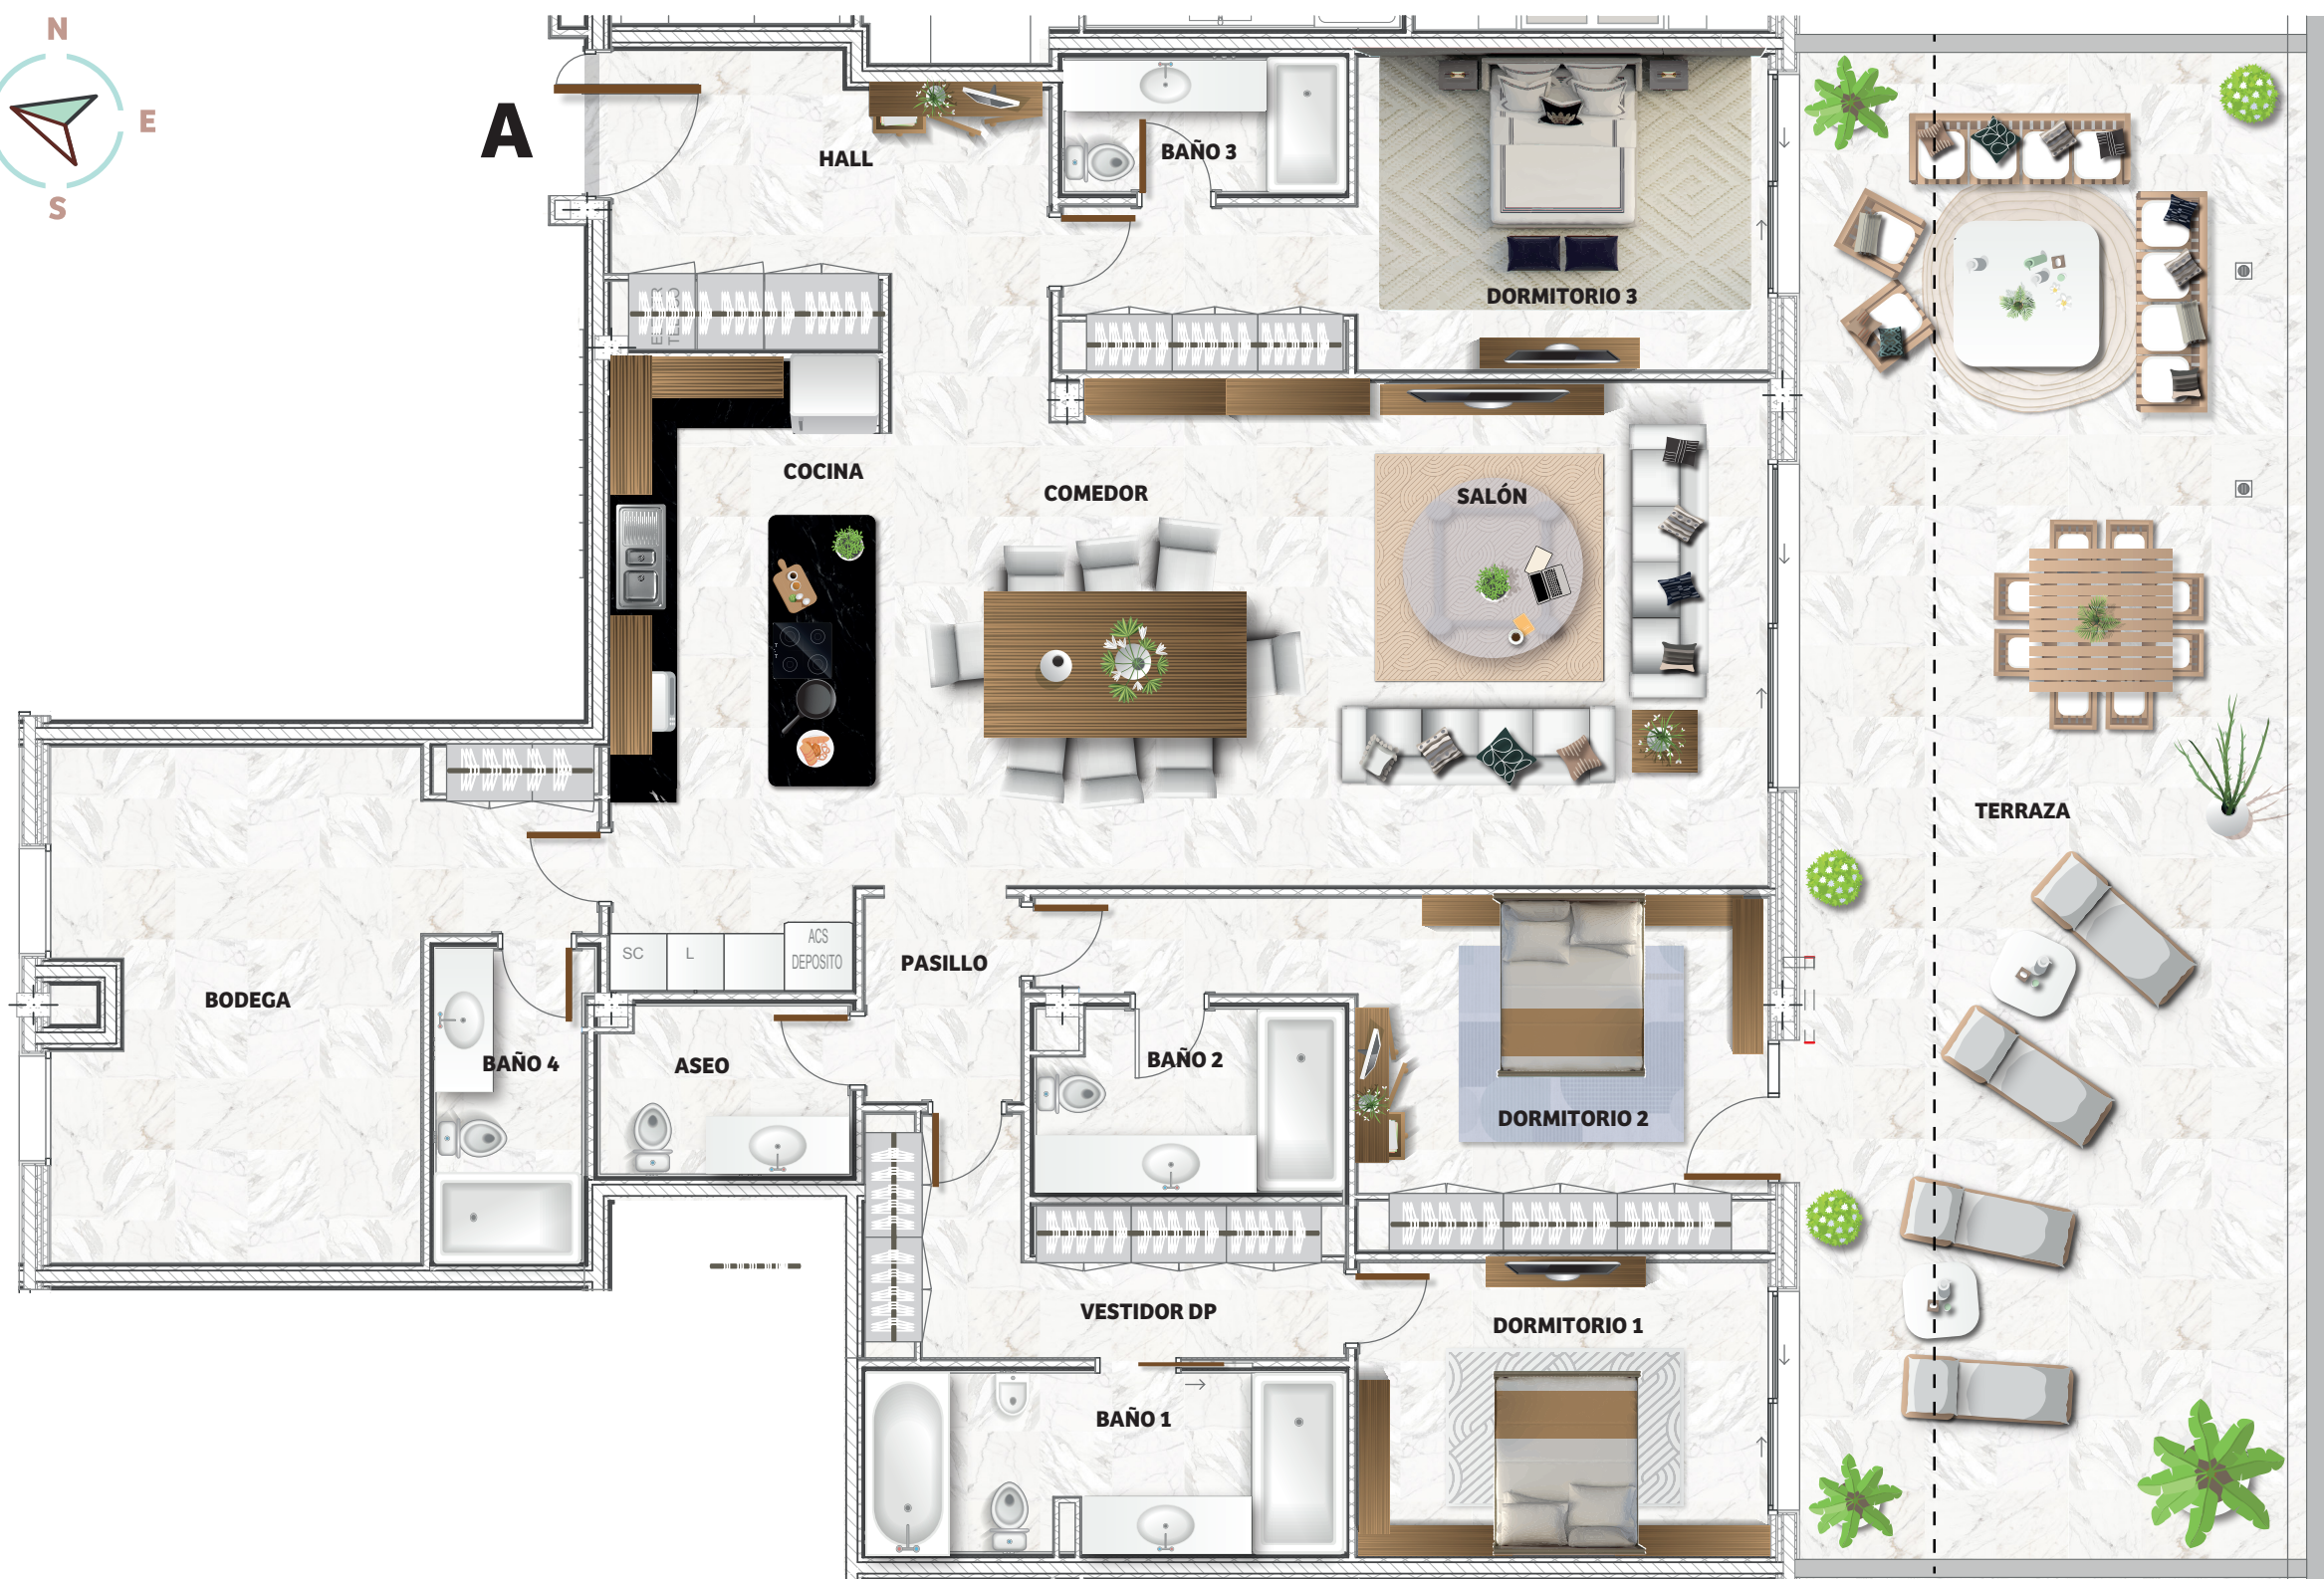


ESCALA 1:75

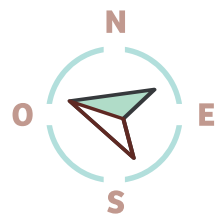

BALCÓN DEL MEDITERRÁNEO

by AZATA
Selwo | Estepona

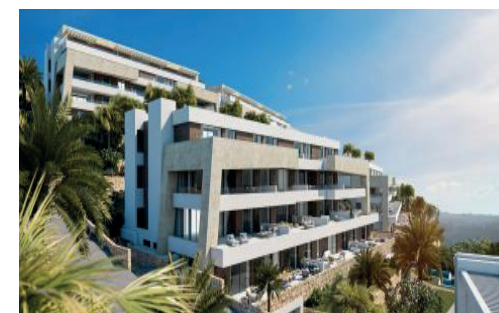

BLOQUE 1 ESC. 2 JARDIN A

SUPERFICIES ÚTILES

Superficie útil	200,25 m ²
Superficie construida	281,93 m ²
Superficie terraza	83,96 m ²

Hall	13,85 m ²
Pasillo	3,44 m ²
Salón	29,52 m ²
Cocina	18,28 m ²
Comedor	20,11 m ²
Aseo	4,55 m ²
Baño 1	9,41 m ²
Baño 2	6,17 m ²
Baño 3	4,07 m ²
Baño 4	5,02 m ²
Dormitorio 1	13,23 m ²
Dormitorio 2	19,37 m ²
Dormitorio 3	19,60 m ²
Bodega	24,06 m ²
Vestidor DP	9,57 m ²

El presente documento es de carácter informativo y podrá experimentar variaciones por exigencias técnicas, jurídicas y/o exigencias municipales. Todo el mobiliario, incluido el de la cocina, es meramente informativo, los giros de puerta y la distribución de aparatos sanitarios no son vinculantes. Las superficies no son vinculantes. Las superficies expresadas son aproximadas, pudiendo experimentar modificaciones por razones de índole técnica en el desarrollo de la ejecución de las obras.

