



# BALCÓN DEL MEDITERRÁNEO

by AZATA  
Selwo | Estepona





BLOQUE 1 ESC. 2 SEGUNDO A

## SUPERFICIES ÚTILES

|                       |           |
|-----------------------|-----------|
| Superficie útil       | 143,34 m² |
| Superficie construida | 201,81 m² |
| Superficie terraza    | 46,10 m²  |

|              |          |
|--------------|----------|
| Hall         | 16,61 m² |
| Salón        | 30,21 m² |
| Cocina       | 10,39 m² |
| Comedor      | 11,31 m² |
| Lavandería   | 2,56 m²  |
| Aseo         | 3,49 m²  |
| Baño 1       | 9,99 m²  |
| Baño 2       | 4,50 m²  |
| Baño 3       | 4,26 m²  |
| Dormitorio 1 | 21,19 m² |
| Dormitorio 2 | 13,91 m² |
| Dormitorio 3 | 14,95 m² |

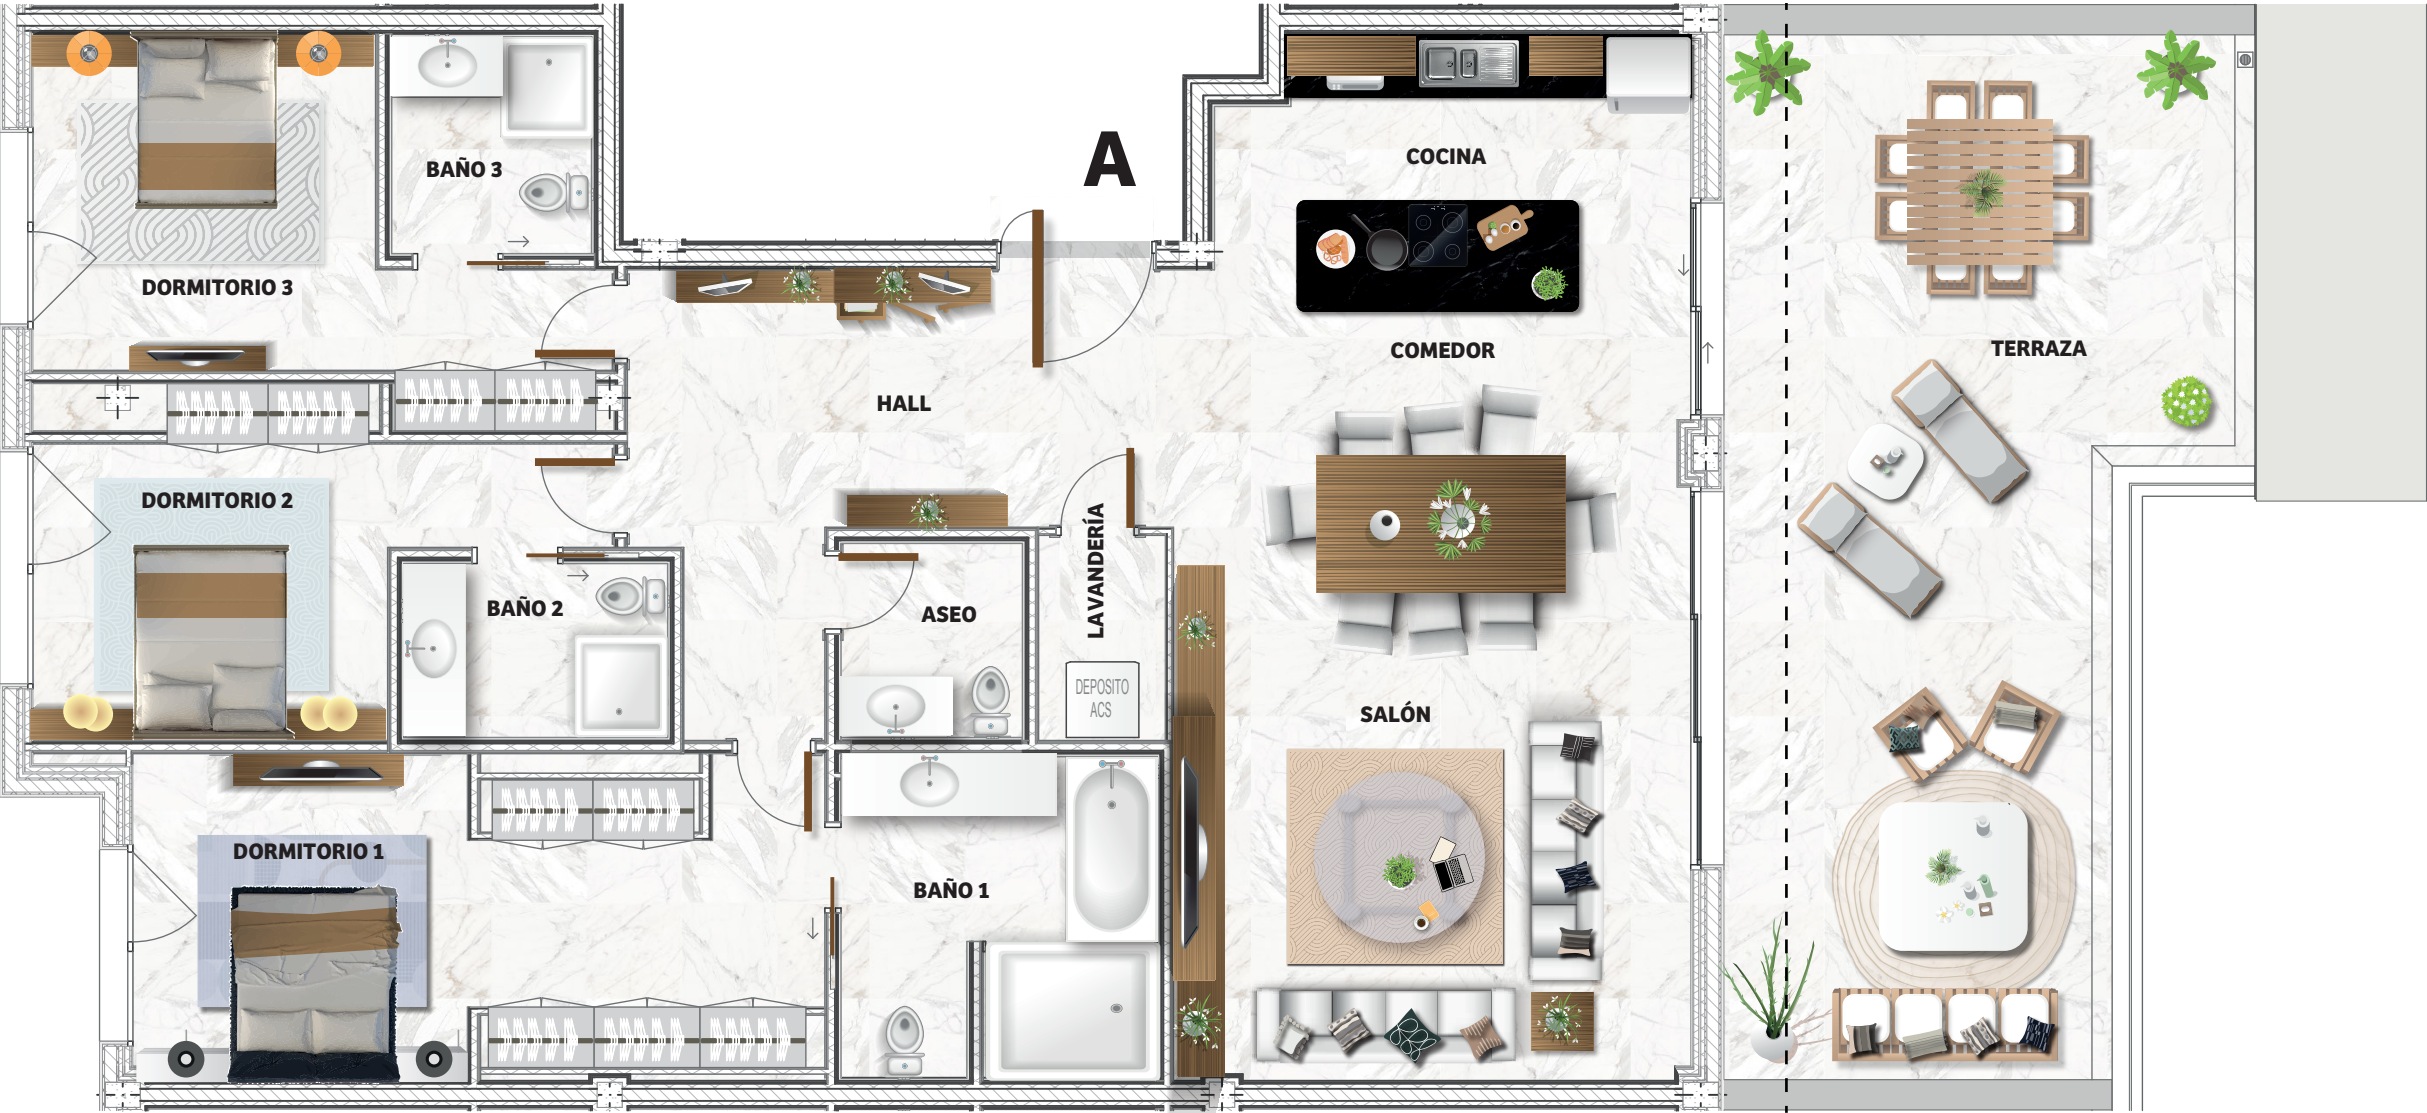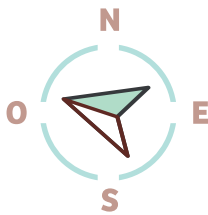

ESCALA 1:75



El presente documento es de carácter informativo y podrá experimentar variaciones por exigencias técnicas, jurídicas y/o exgencias municipales. Todo el mobiliario, incluido el de la cocina, es meramente informativo, los giros de puerta y la distribución de aparatos sanitarios no son vinculantes. Las superficies no son vinculantes. Las superficies expresadas son aproximadas, pudiendo experimentar modificaciones por razones de índole técnica en el desarrollo de la ejecución de las obras.

