



BALCÓN DEL MEDITERRÁNEO

by AZATA
Selwo | Estepona




BLOQUE 1 ESC. 1 BAJO B

SUPERFICIES ÚTILES

Superficie útil	166,27 m ²
Superficie construida	229,86 m ²
Superficie terraza	70,01 m ²

Hall	10,19 m ²
Pasillo	2,67 m ²
Salón	38,69 m ²
Cocina	12,24 m ²
Comedor	11,09 m ²
Aseo	2,54 m ²
Baño 1	7,39 m ²
Baño 2	8,88 m ²
Baño 3	6,65 m ²
Dormitorio 1	20,88 m ²
Dormitorio 2	10,70 m ²
Dormitorio 3	11,64 m ²
Vestidor 2	6,49 m ²
Vestidor 3	13,20 m ²

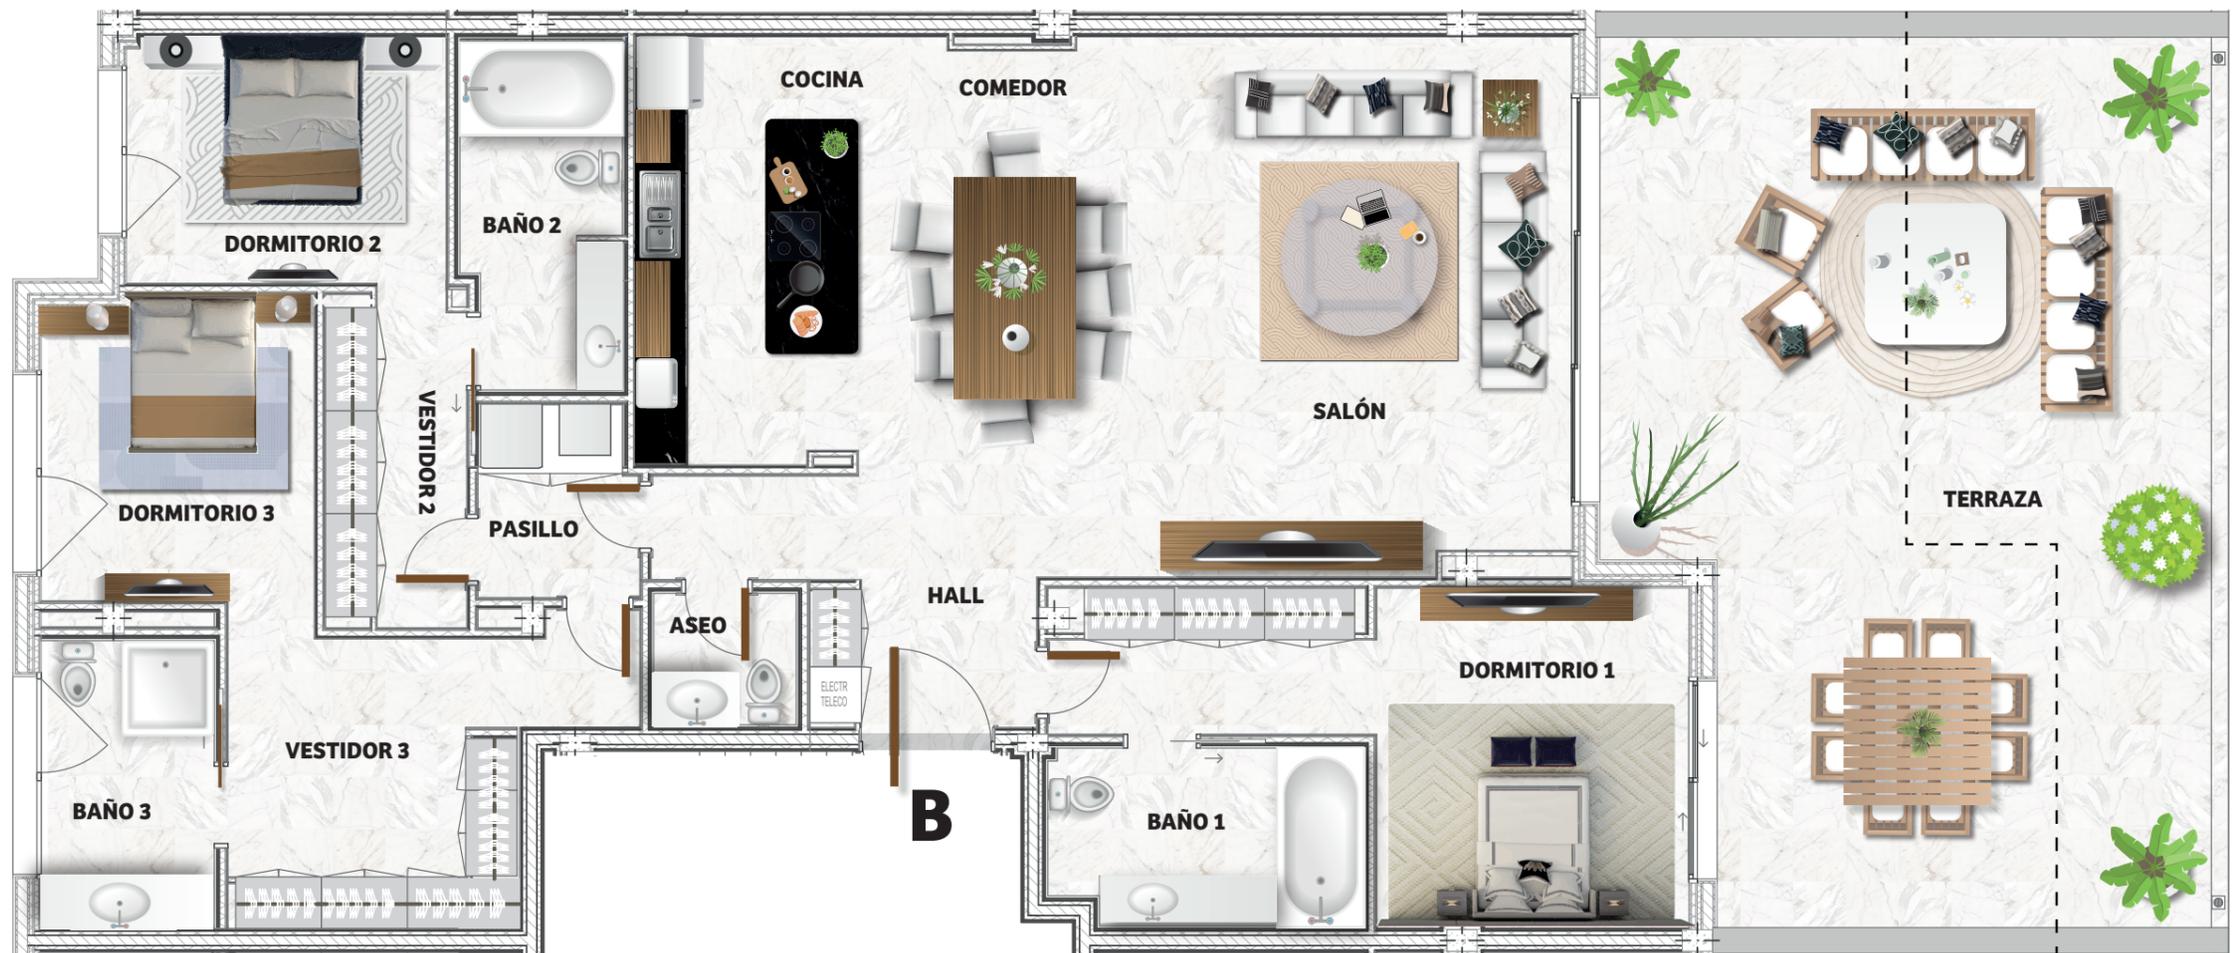

ESCALA 1:75



El presente documento es de carácter informativo y podrá experimentar variaciones por exigencias técnicas, jurídicas y/o exigencias municipales. Todo el mobiliario, incluido el de la cocina, es meramente informativo, los giros de puerta y la distribución de aparatos sanitarios no son vinculantes. Las superficies no son vinculantes. Las superficies expresadas son aproximadas, pudiendo experimentar modificaciones por razones de índole técnica en el desarrollo de la ejecución de las obras.

