



BALCÓN DEL MEDITERRÁNEO

by AZATA
Selwo | Estepona





BLOQUE 2 ESC. 2 JARDÍN A

SUPERFICIES ÚTILES

Superficie útil	213,67 m ²
Superficie construida	304,04 m ²
Superficie terraza	88,20 m ²

Hall	16,97 m ²
Pasillo	3,77 m ²
Salón	35,25 m ²
Cocina	28,08 m ²
Comedor	15,70 m ²
Aseo	4,39 m ²
Baño 1	9,18 m ²
Baño 2	5,91 m ²
Baño 3	5,28 m ²
Baño 4	3,83 m ²
Dormitorio 1	13,11 m ²
Dormitorio 2	19,23 m ²
Dormitorio 3	18,16 m ²
Bodega	17,17 m ²
Vestidor 1	9,70 m ²

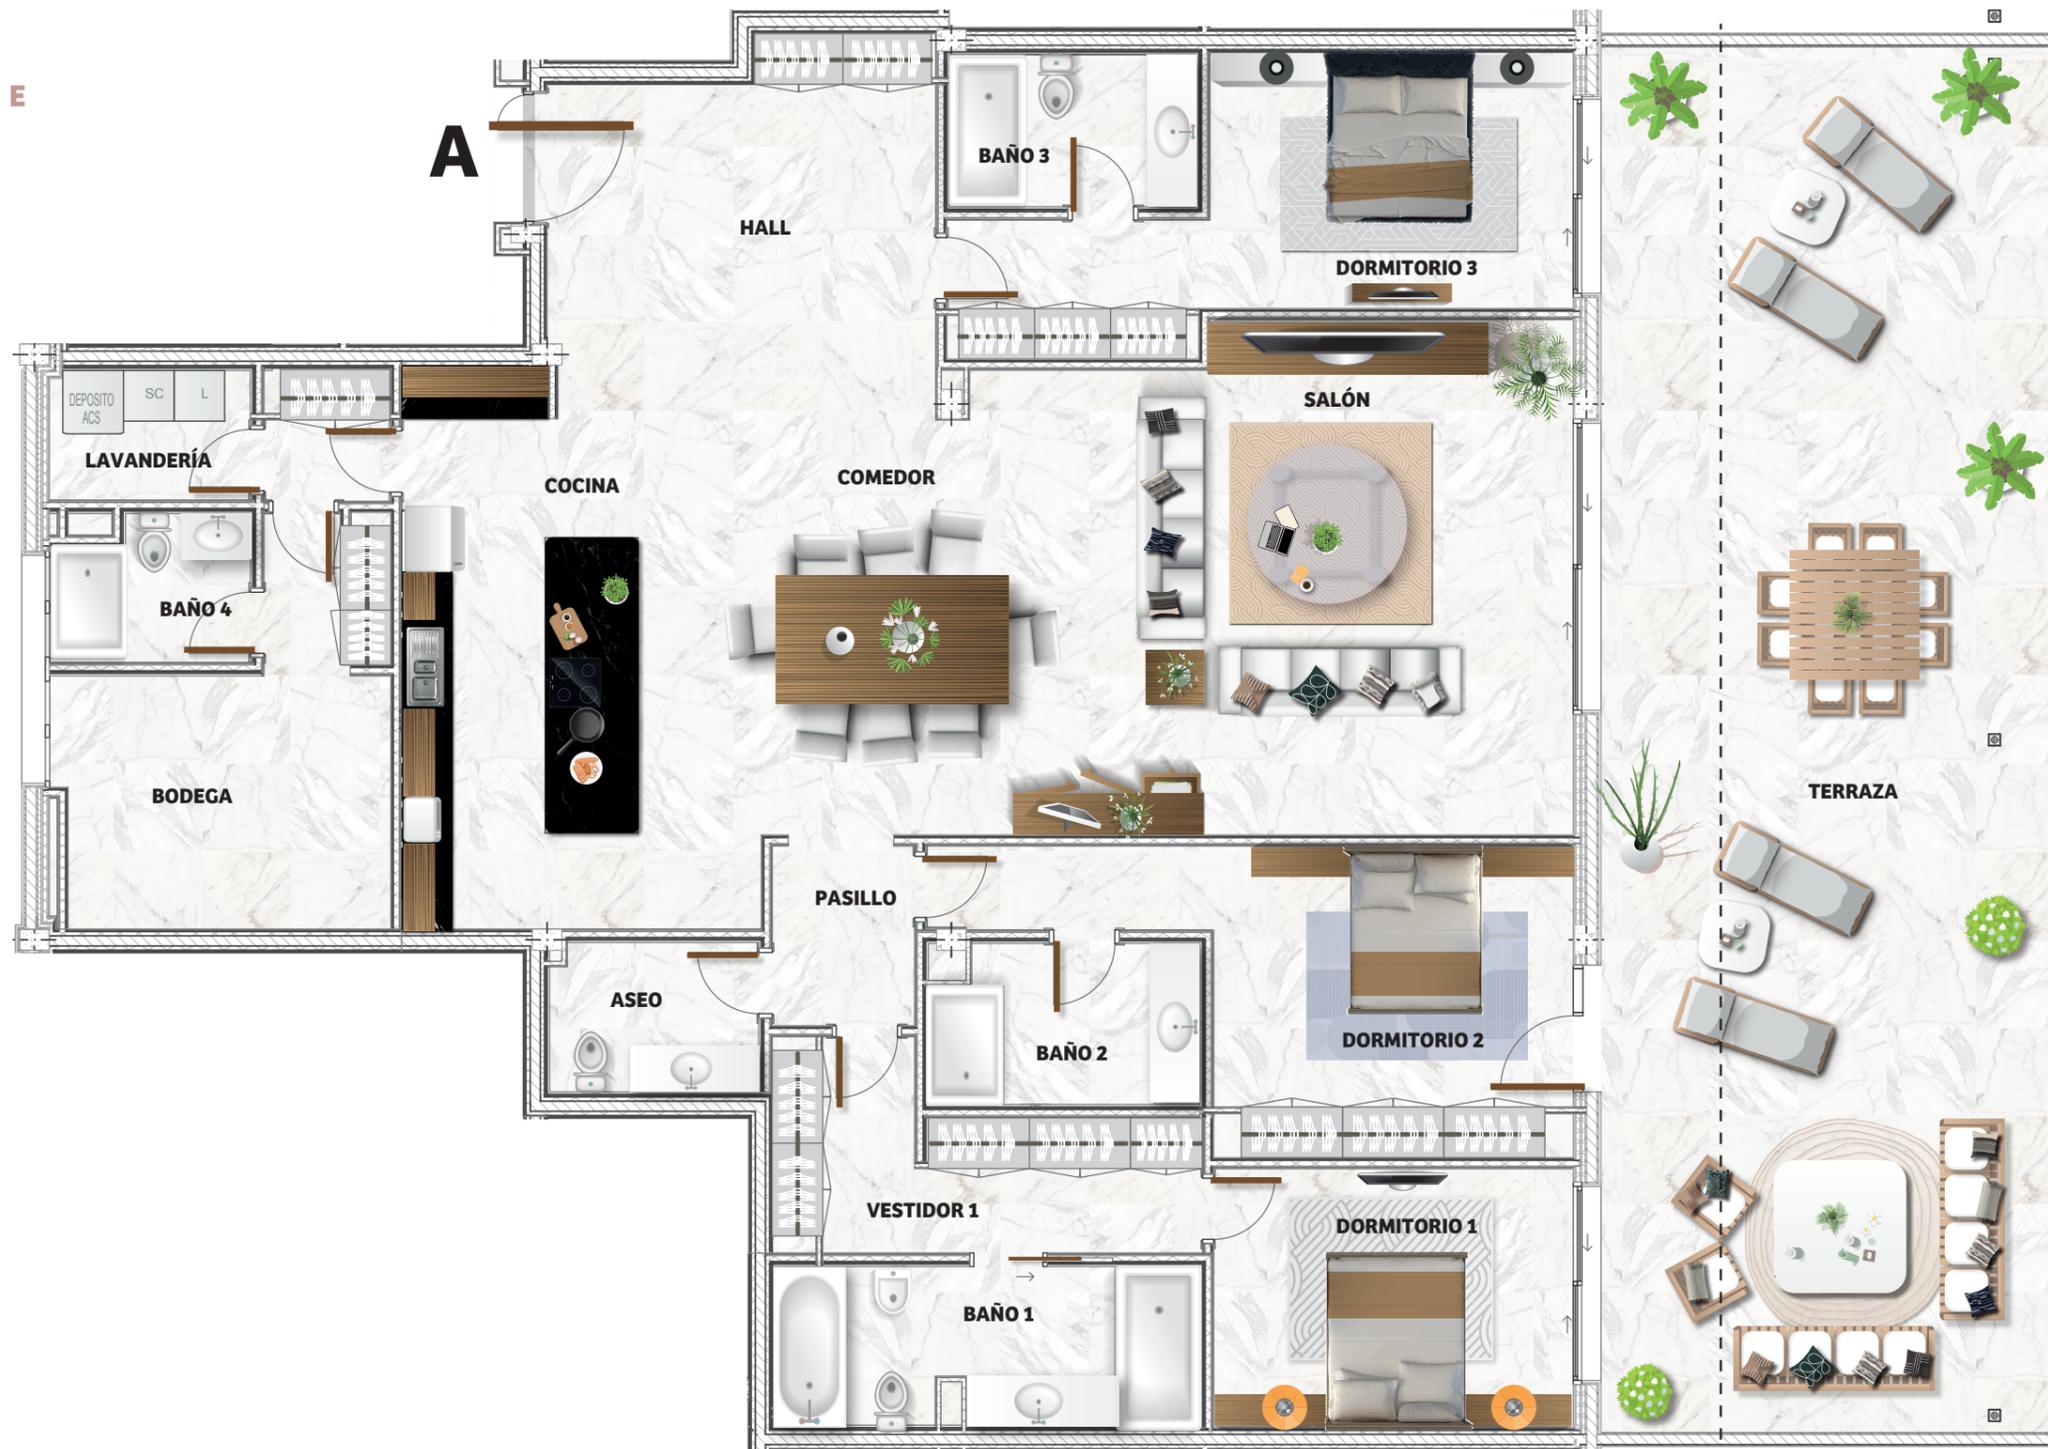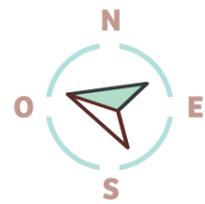

ESCALA 1:75



El presente documento es de carácter informativo y podrá experimentar variaciones por exigencias técnicas, jurídicas y/o exigencias municipales. Todo el mobiliario, incluido el de la cocina, es meramente informativo, los giros de puerta y la distribución de aparatos sanitarios no son vinculantes. Las superficies no son vinculantes. Las superficies expresadas son aproximadas, pudiendo experimentar modificaciones por razones de índole técnica en el desarrollo de la ejecución de las obras.

